


RZUT SUFITU PODDASZA

drewniane lamele na skosie sufitu

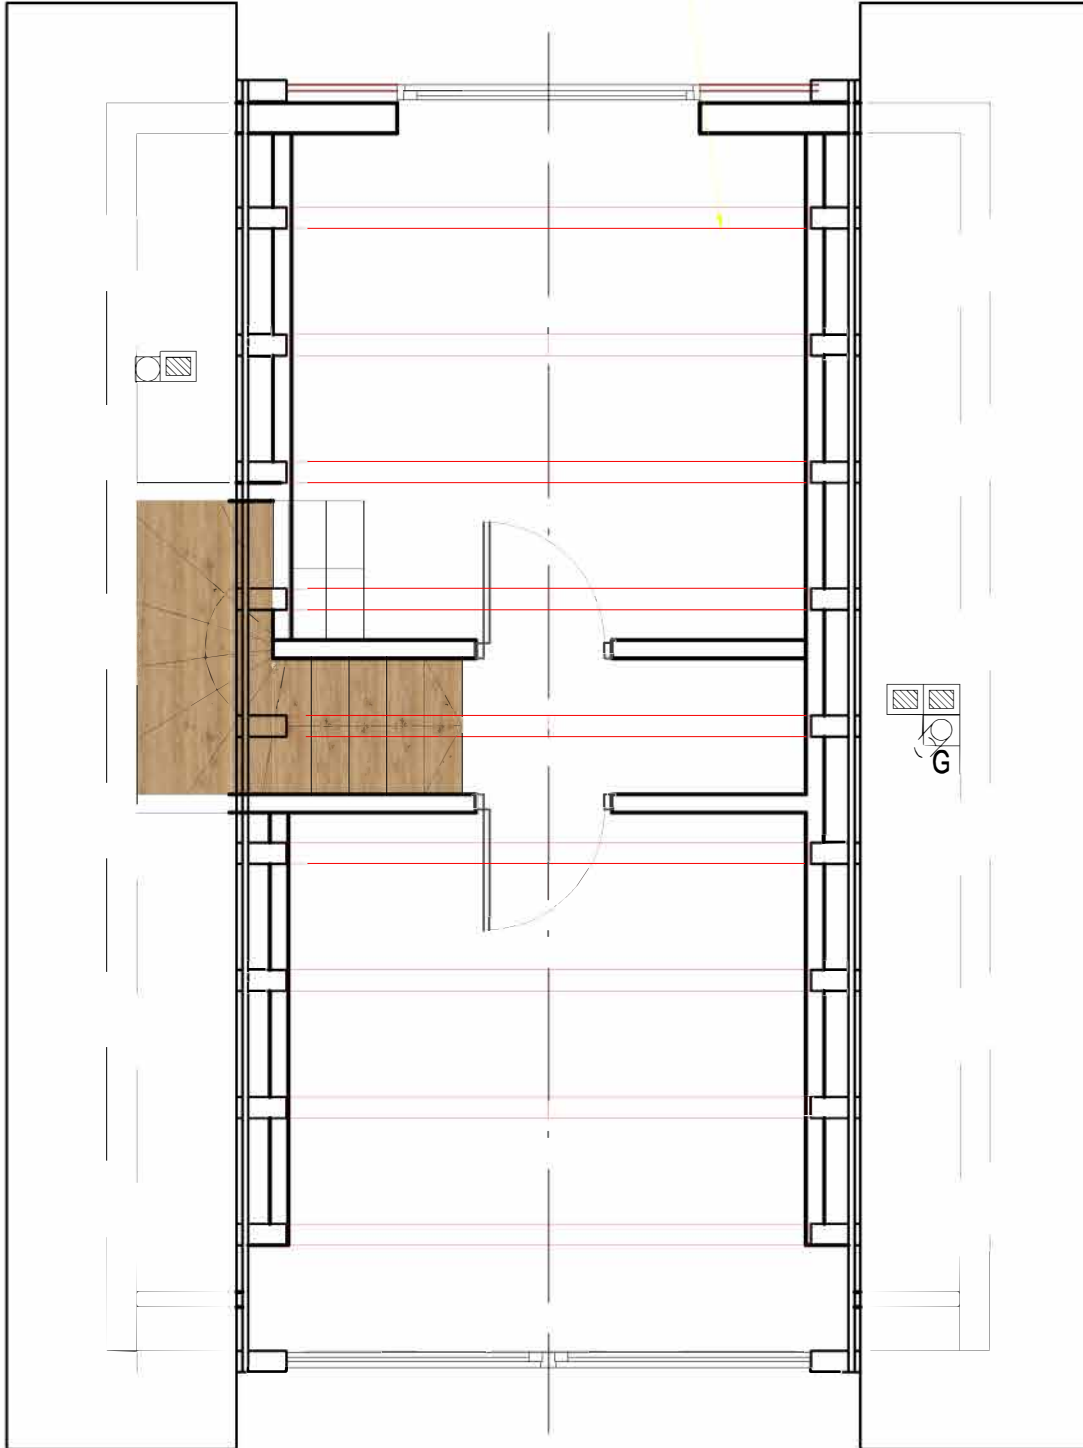

RZUT PODDASZA

wnęka techniczna na instalację wentylacyjną

szafa wnękowa z drążkiem

